

Agenzia del Territorio
CATASTO FABBRICATI
Ufficio Provinciale di
Padova

Dichiarazione protocollo n. _____ del _____
Planimetria di u.i.u. in Comune di Fontaniva

civ. _____

Identificativi Catastali:

Sezione:

Foglio:

Particella:

Subalterno:

Compilata da:

Iscritto all'albo:

Prov. Treviso


N. _____

Scheda n. 1

Scala 1:200

* Bene comune non censibile

ALTRE U.I.

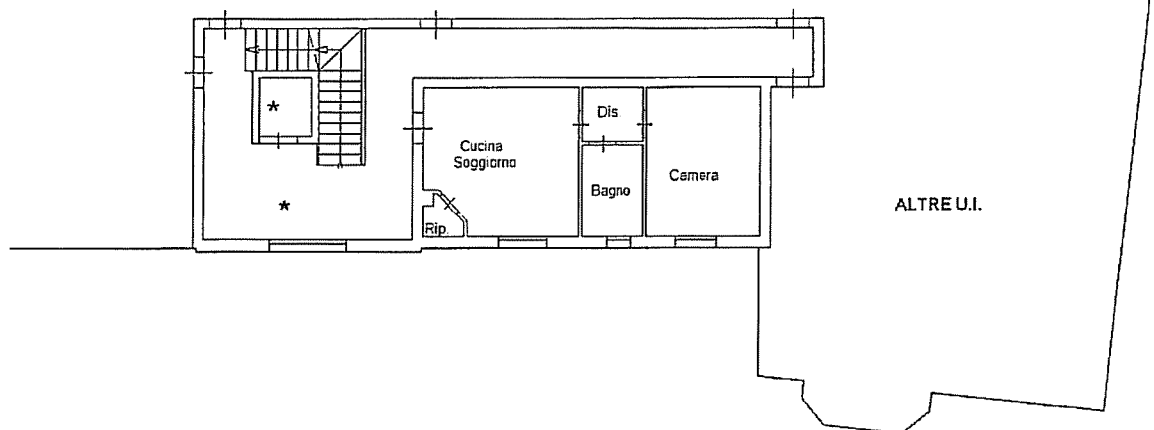

PIANO PRIMO h = 2,70 m

